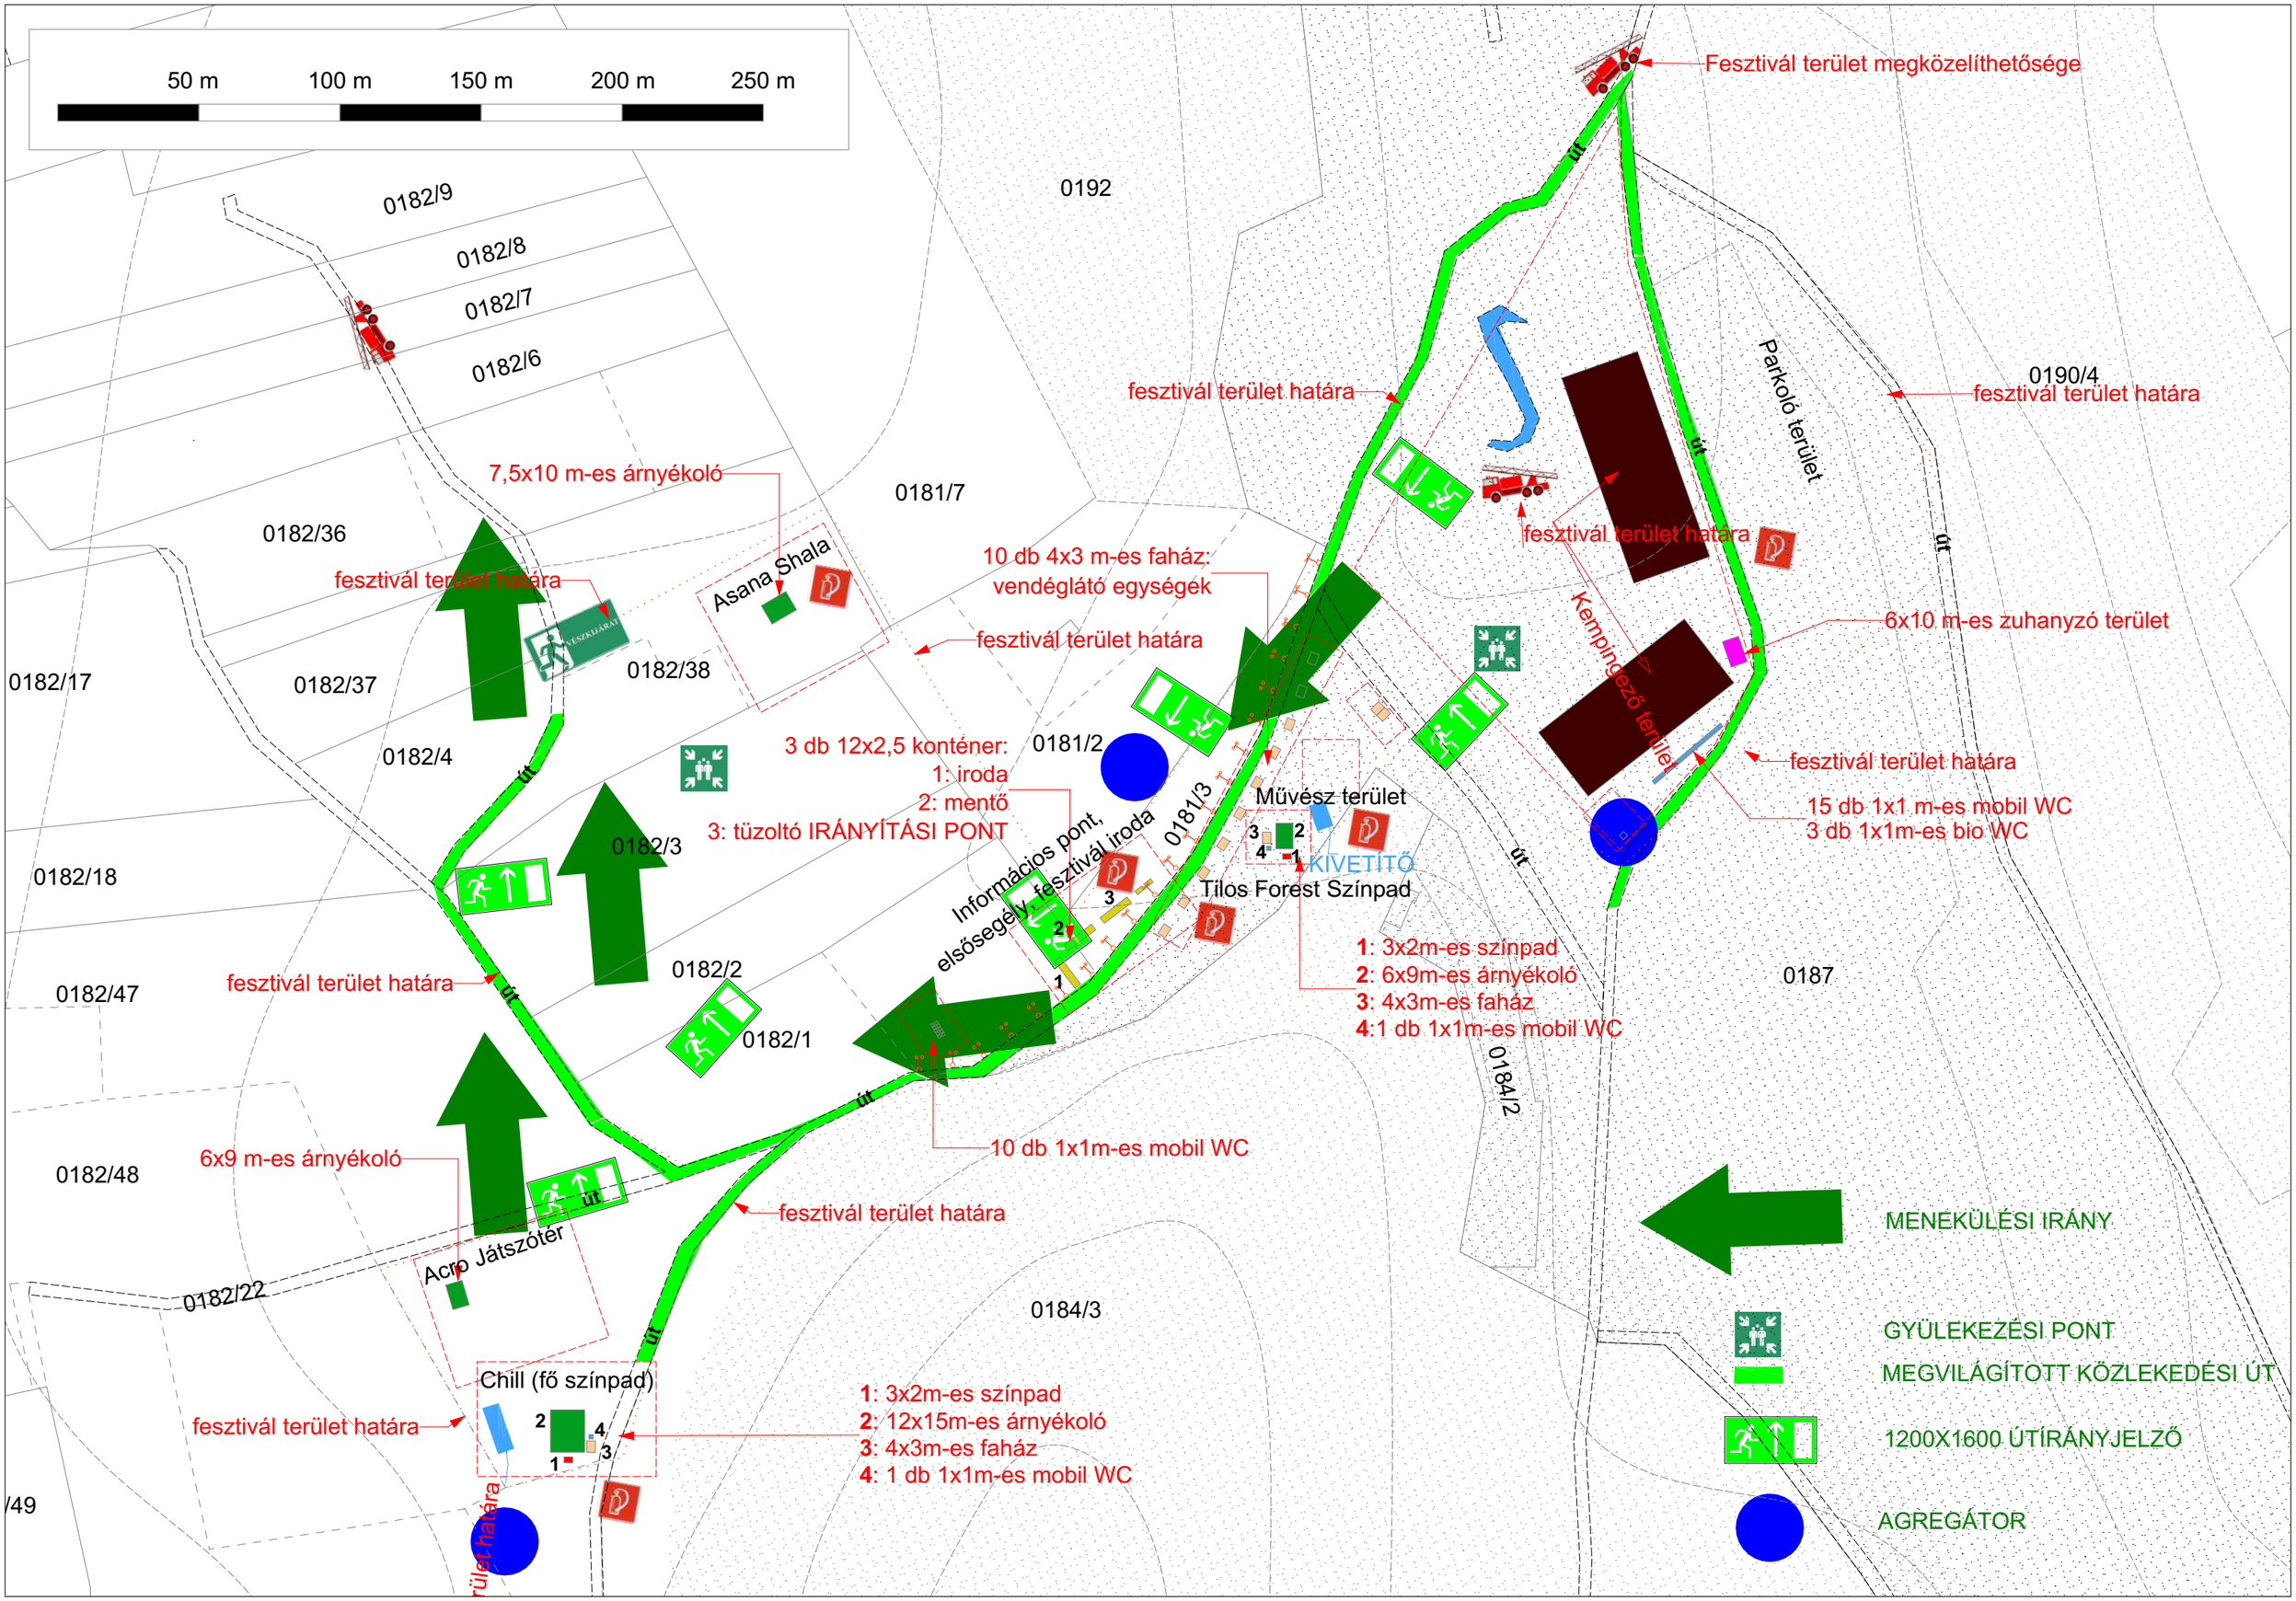
50 m
100 m
150 m
200 m
250 m
Fesztivál terület megközelíthetősége
0182/9
0182/8
0182/7
0182/6
0192
0190/4
fesztivál terület határa
Parkoló terület
út
7,5x10 m-es árnyékoló
0181/7
0182/36
fesztivál terület határa
Asana Shala
10 db 4x3 m-es faház:
vendéglátó egységek
fesztivál terület határa
6x10 m-es zuhanyzó terület
0182/17
0182/37
0182/38
0182/4
3 db 12x2,5 konténer:
1: iroda
2: mentő
3: tüzoltó IRÁNYÍTÁSI PONT
0181/2
Kempingező terület
fesztivál terület határa
15 db 1x1 m-es mobil WC
3 db 1x1m-es bio WC
Művész terület
KIVETITŐ
Tilos Forest Színpad
0181/3
0182/3
0182/18
Információs pont,
elsősegély, fesztivál iroda
1: 3x2m-es színpad
2: 6x9m-es árnyékoló
3: 4x3m-es faház
4:1 db 1x1m-es mobil WC
0187
0182/47
fesztivál terület határa
0182/2
0182/1
0184/2
10 db 1x1m-es mobil WC
0182/48
6x9 m-es árnyékoló
fesztivál terület határa
Acro Játszótér
0182/22
0184/3
Chill (fő színpad)
fesztivál terület határa
1: 3x2m-es színpad
2: 12x15m-es árnyékoló
3: 4x3m-es faház
4: 1 db 1x1m-es mobil WC
MENEKÜLÉSI IRÁNY
GYÜLEKEZÉSI PONT
MEGVILÁGÍTOTT KÖZLEKEDÉSI ÚT
1200X1600 ÚTIRÁNYJELZŐ
AGREGÁTOR